



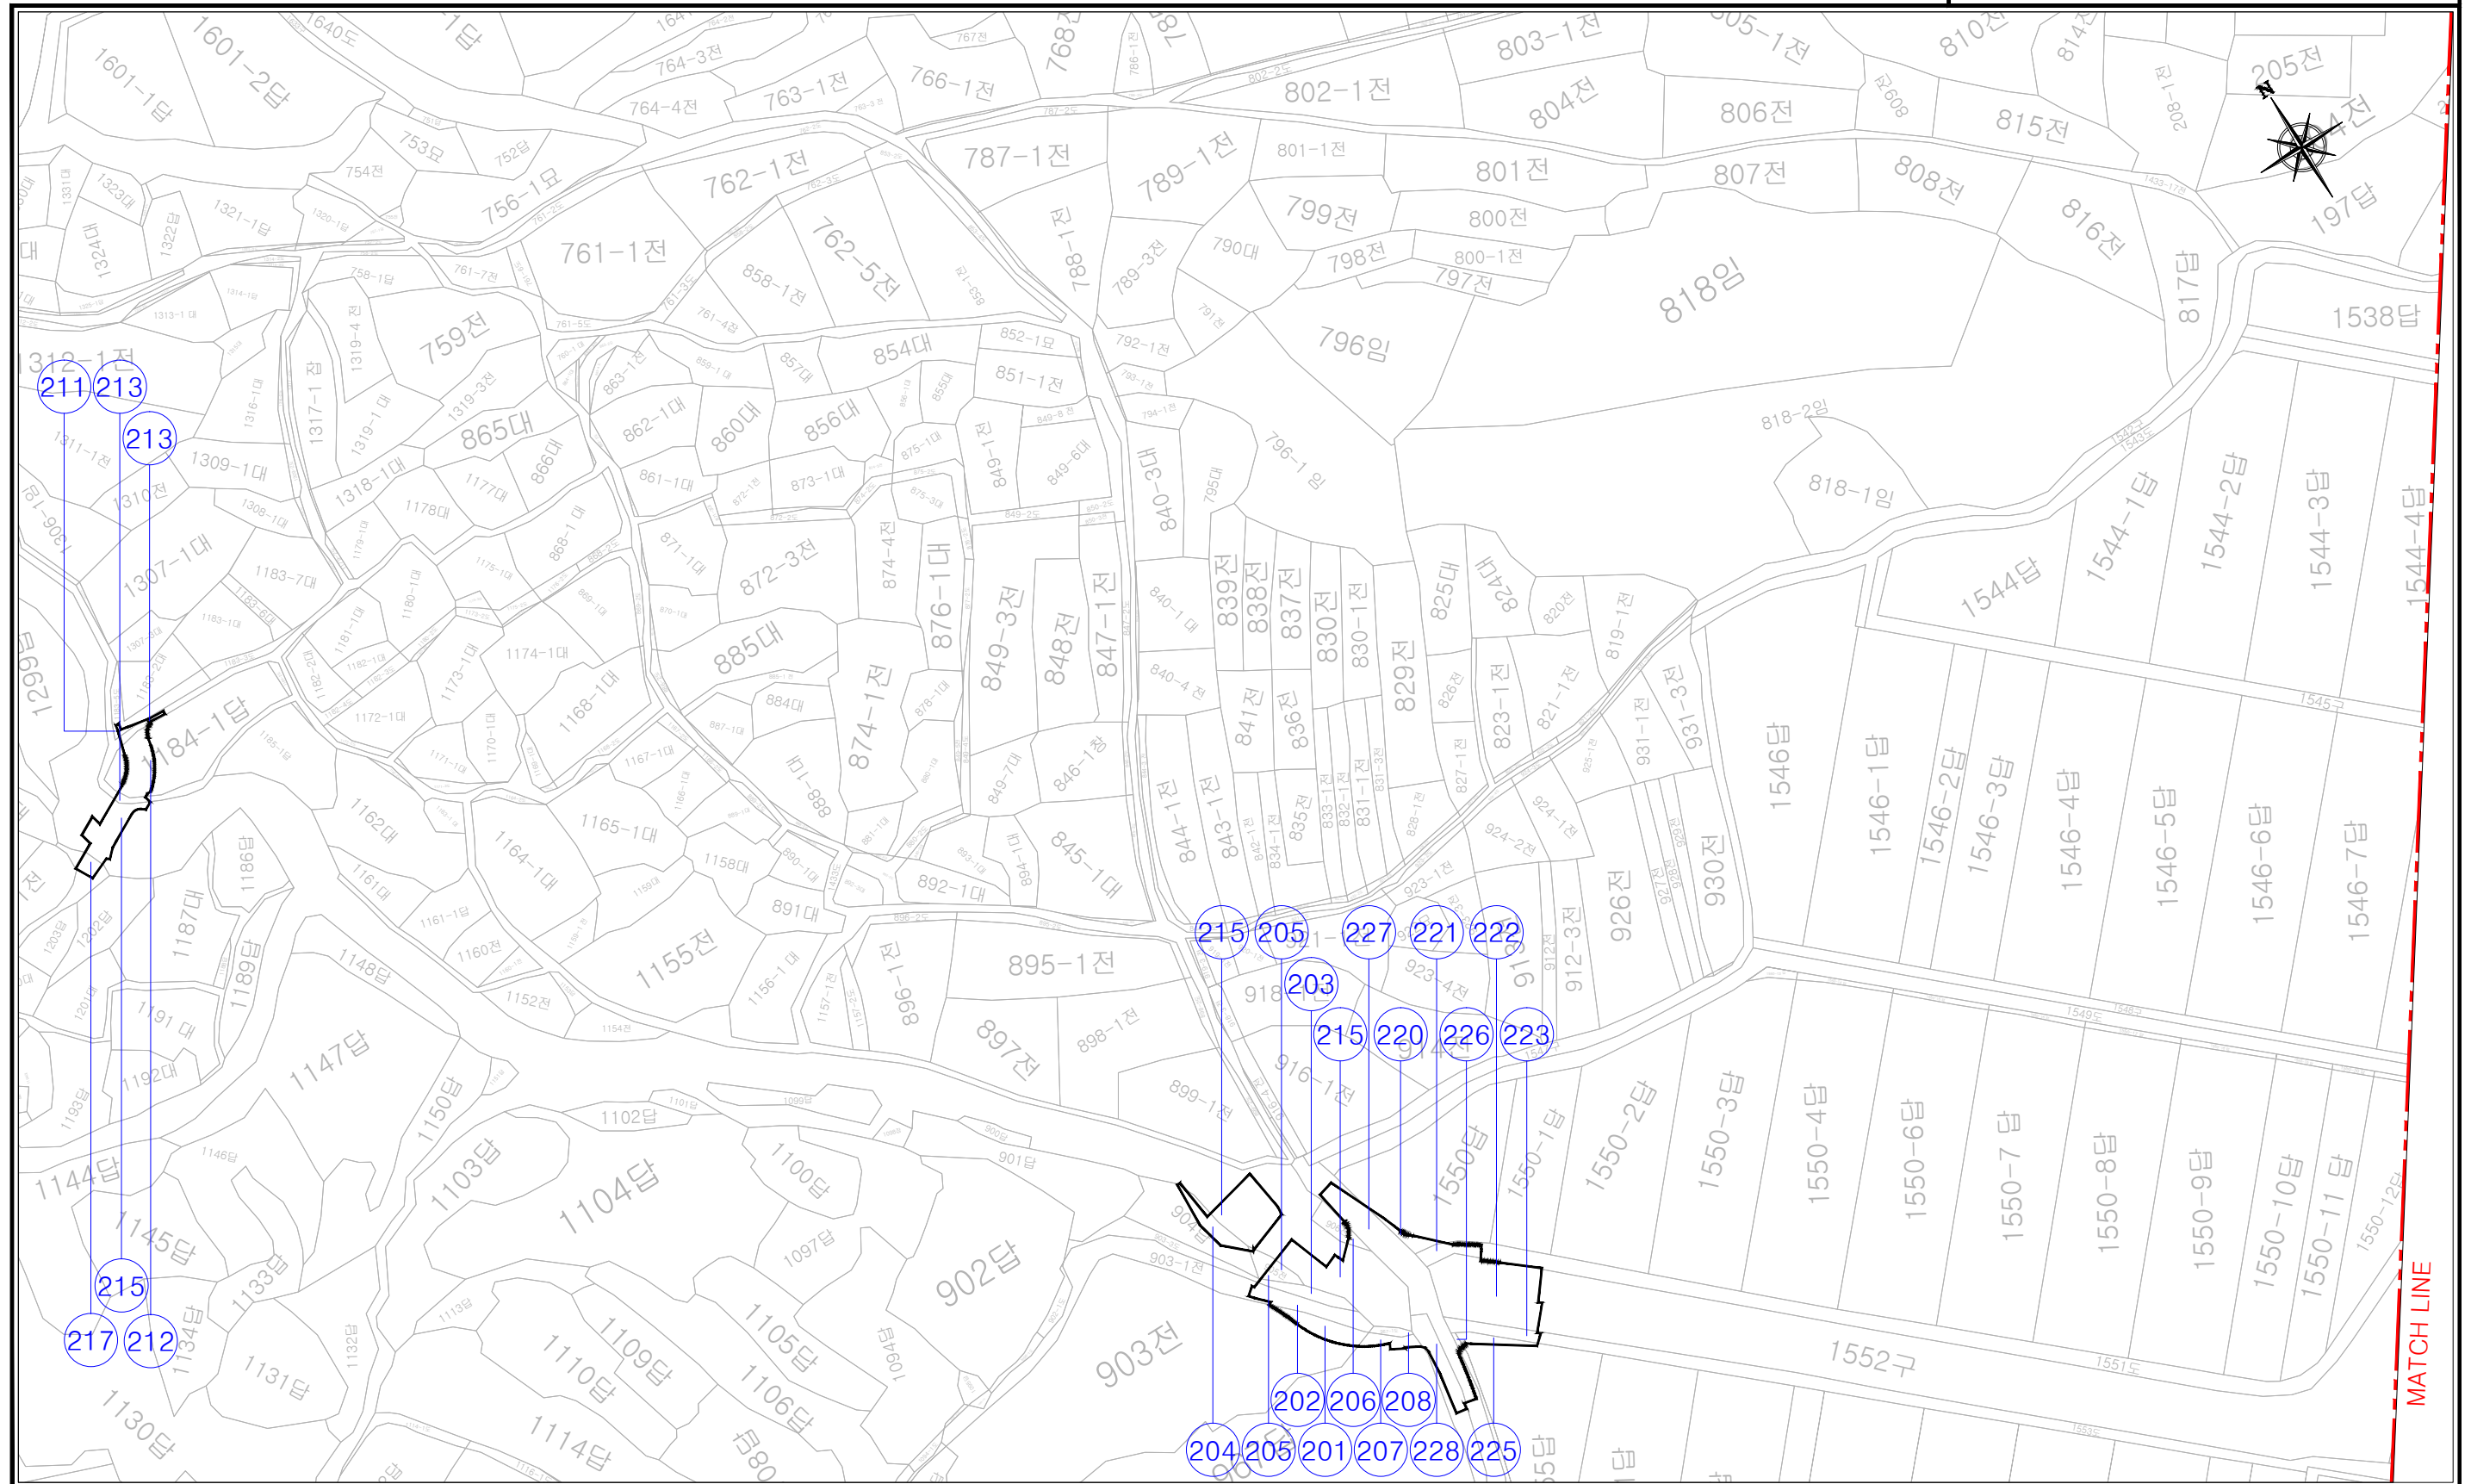

S=1:1,000

—KEY MAP—

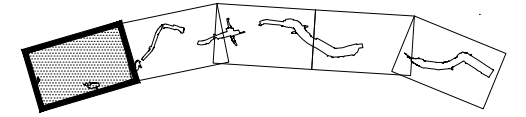

	사업명	월성 자연재해위험개선지구 정비사업			△						위치정보		도면명	용지도(1/5)		
	시설/공구				△											
 (주)한국종합기술  (주)우리종합기술	건설분야	토목	건설단계	실시설계	△	2018. 11.		심상준 	박상진 	김영준 	축척	S=1:1,000	도면번호	XI-01-001	편철번호	
	개정번호	날짜	개정내용			과업책임자	분야별책임자	설계자								



적용표준

GED-01-1104

용 지 도 (2/5)

S=1:1,000

KEY MAP

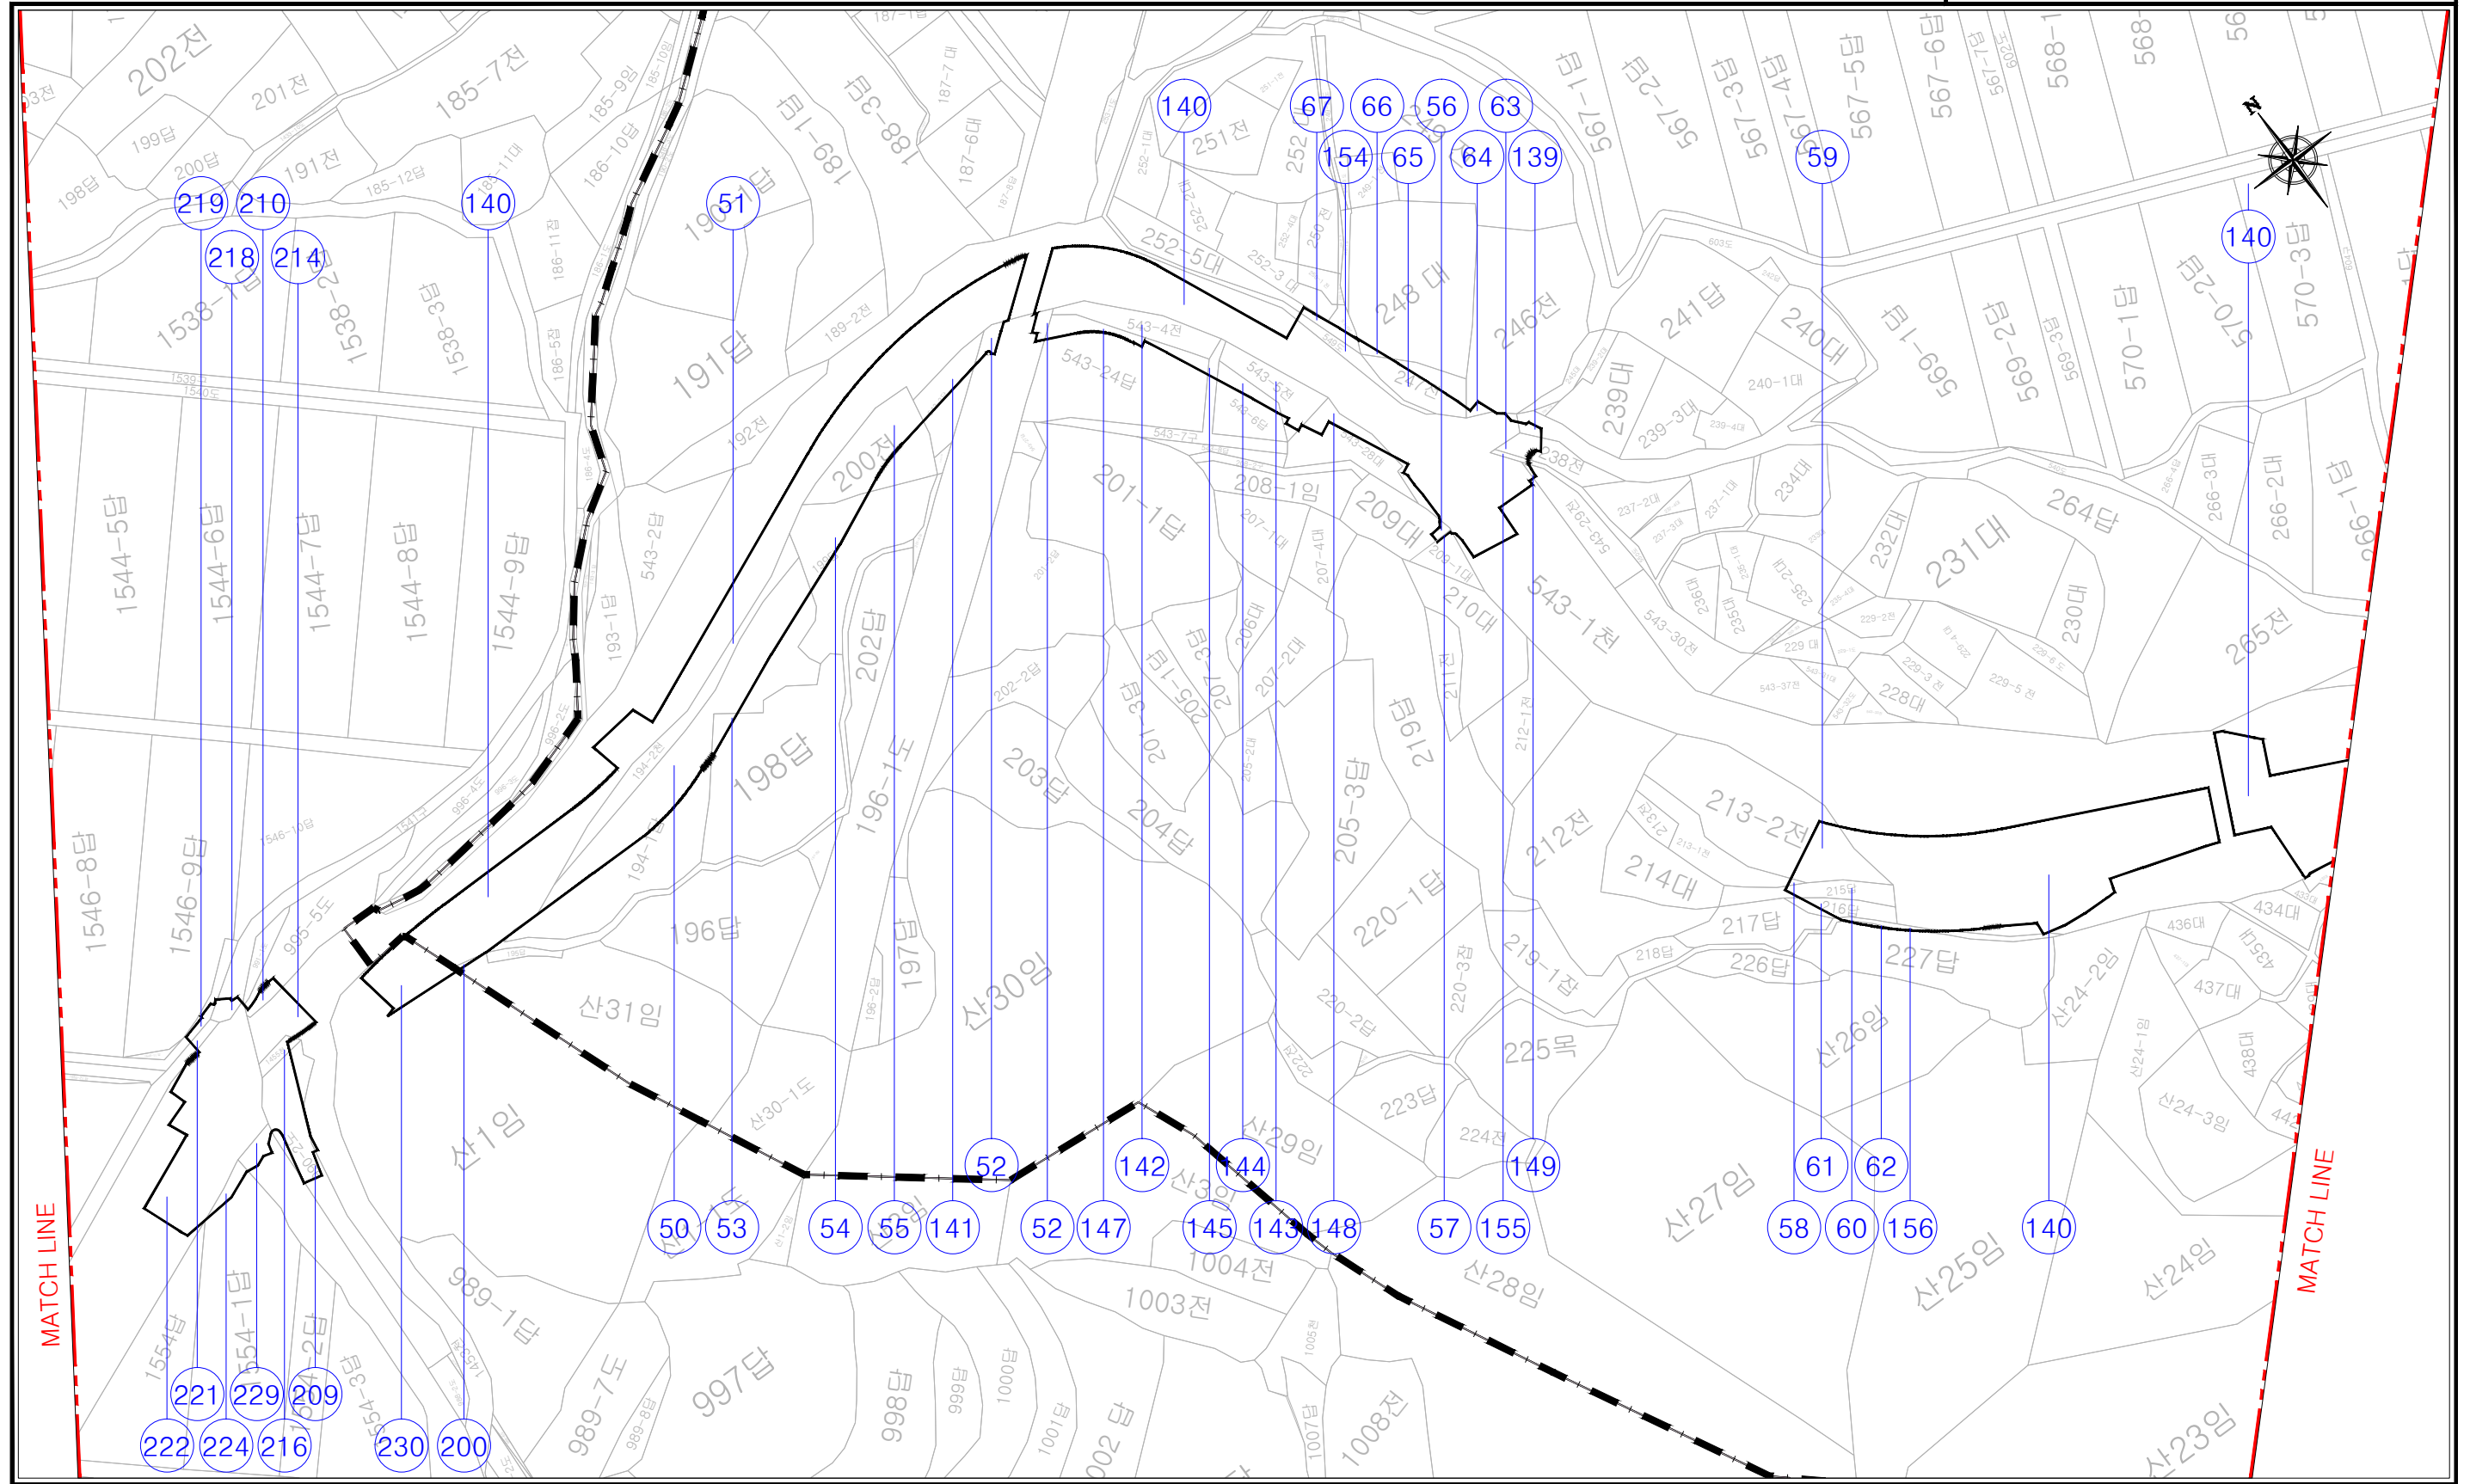
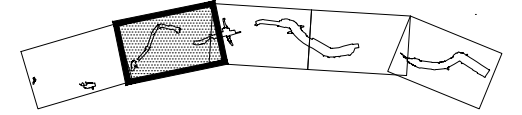


 <div>해남군</div> <div>HAEMUM-GUN</div> <div> (주)한국종합기술  (주)우리종합기술</div>	사업명	월성 자연재해위험개선지구 정비사업										위치정보		도면명	용지도(2/5)
	시설/공구												축척		
		건설분야	토목	건설단계	실시설계		2018. 11.		심상준 	박상진 	김영준 	도면번호		XI-01-002	편철번호
						개정번호	날짜	개정내용		과업책임자	분야별책임자		설계자		

용 지 도 (3/5)

S=1:1,000



KEY MAP

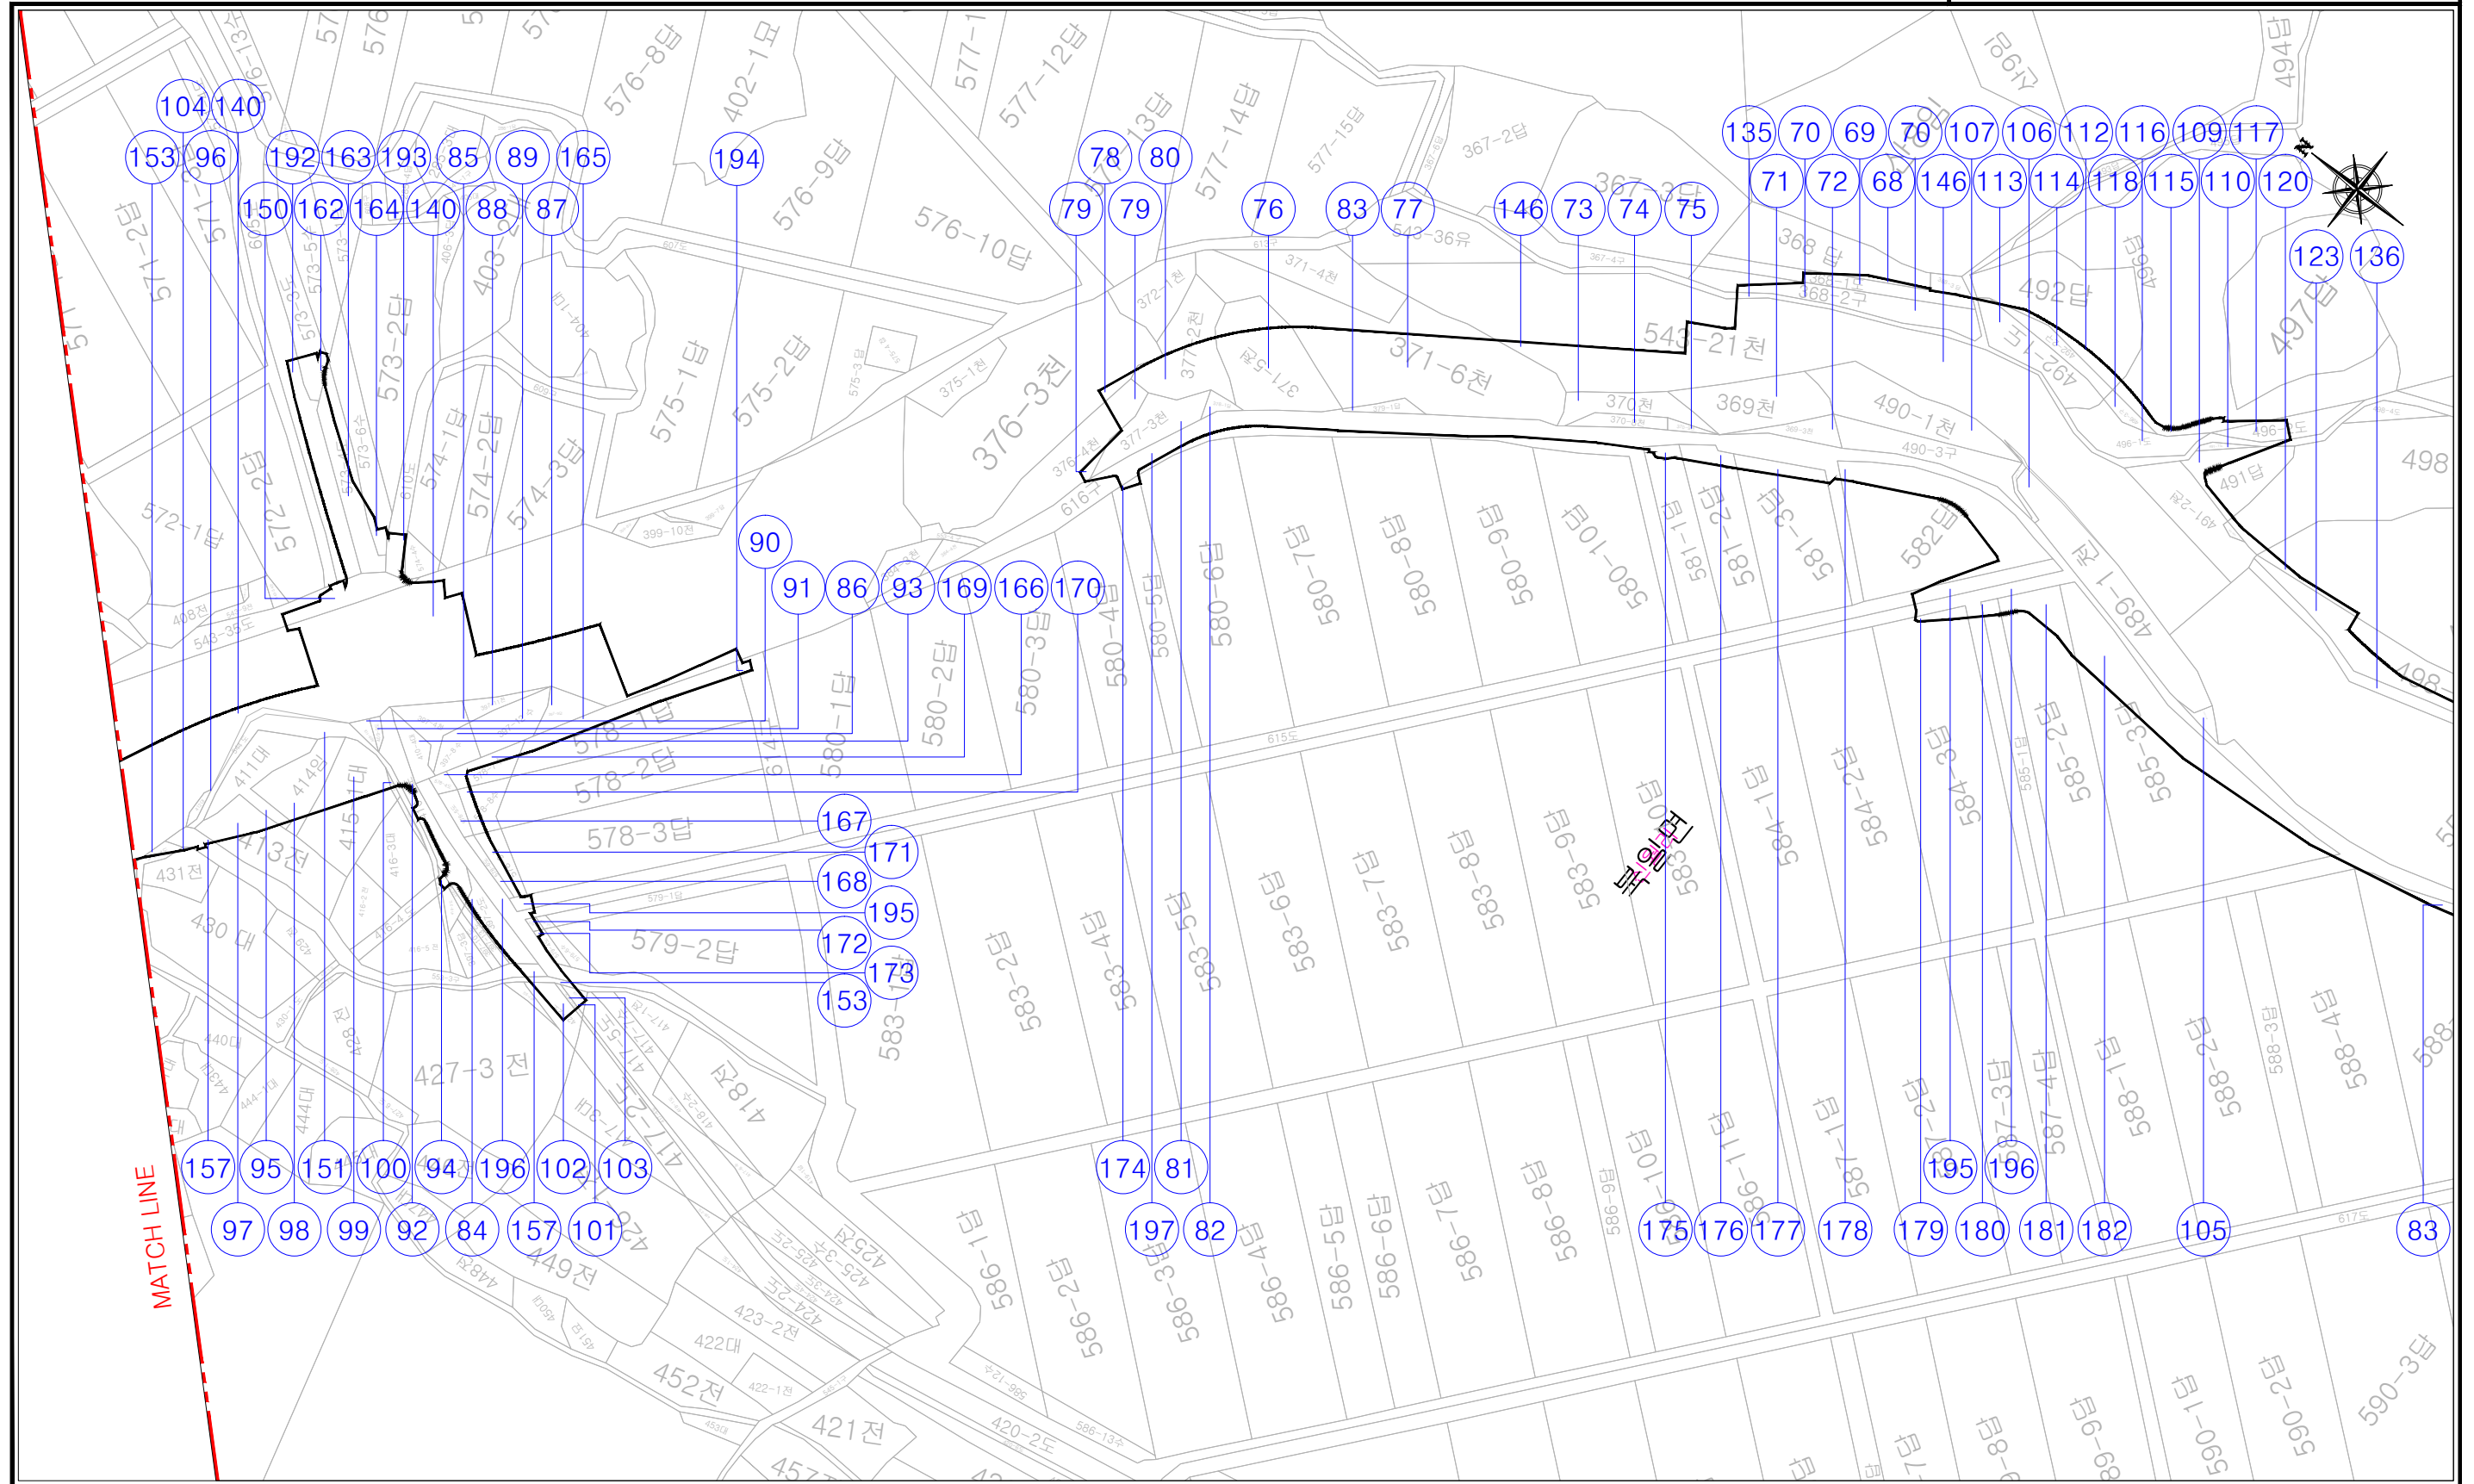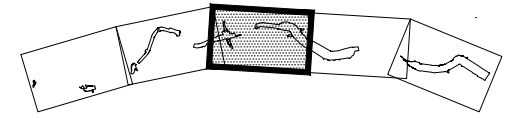

<div></div> <div>(주)한국종합기술 (주)우리종합기술</div>	사 업 명	월성 자연재해위험개선지구 정비사업				△							위치정보	도 면 명	용지도(3/5)
	시설/공구					△							축 척		
						△									
						△	2018. 11.		심 상 준	박 상 진	김 영 준				
건설분야	토목	건설단계	실시설계	개정번호	날짜	개 정 내 용	과업책임자	분야별책임자	설계자	도면번호	XI-01-003	편철번호			

S=1:1,000

—KEY MAP—

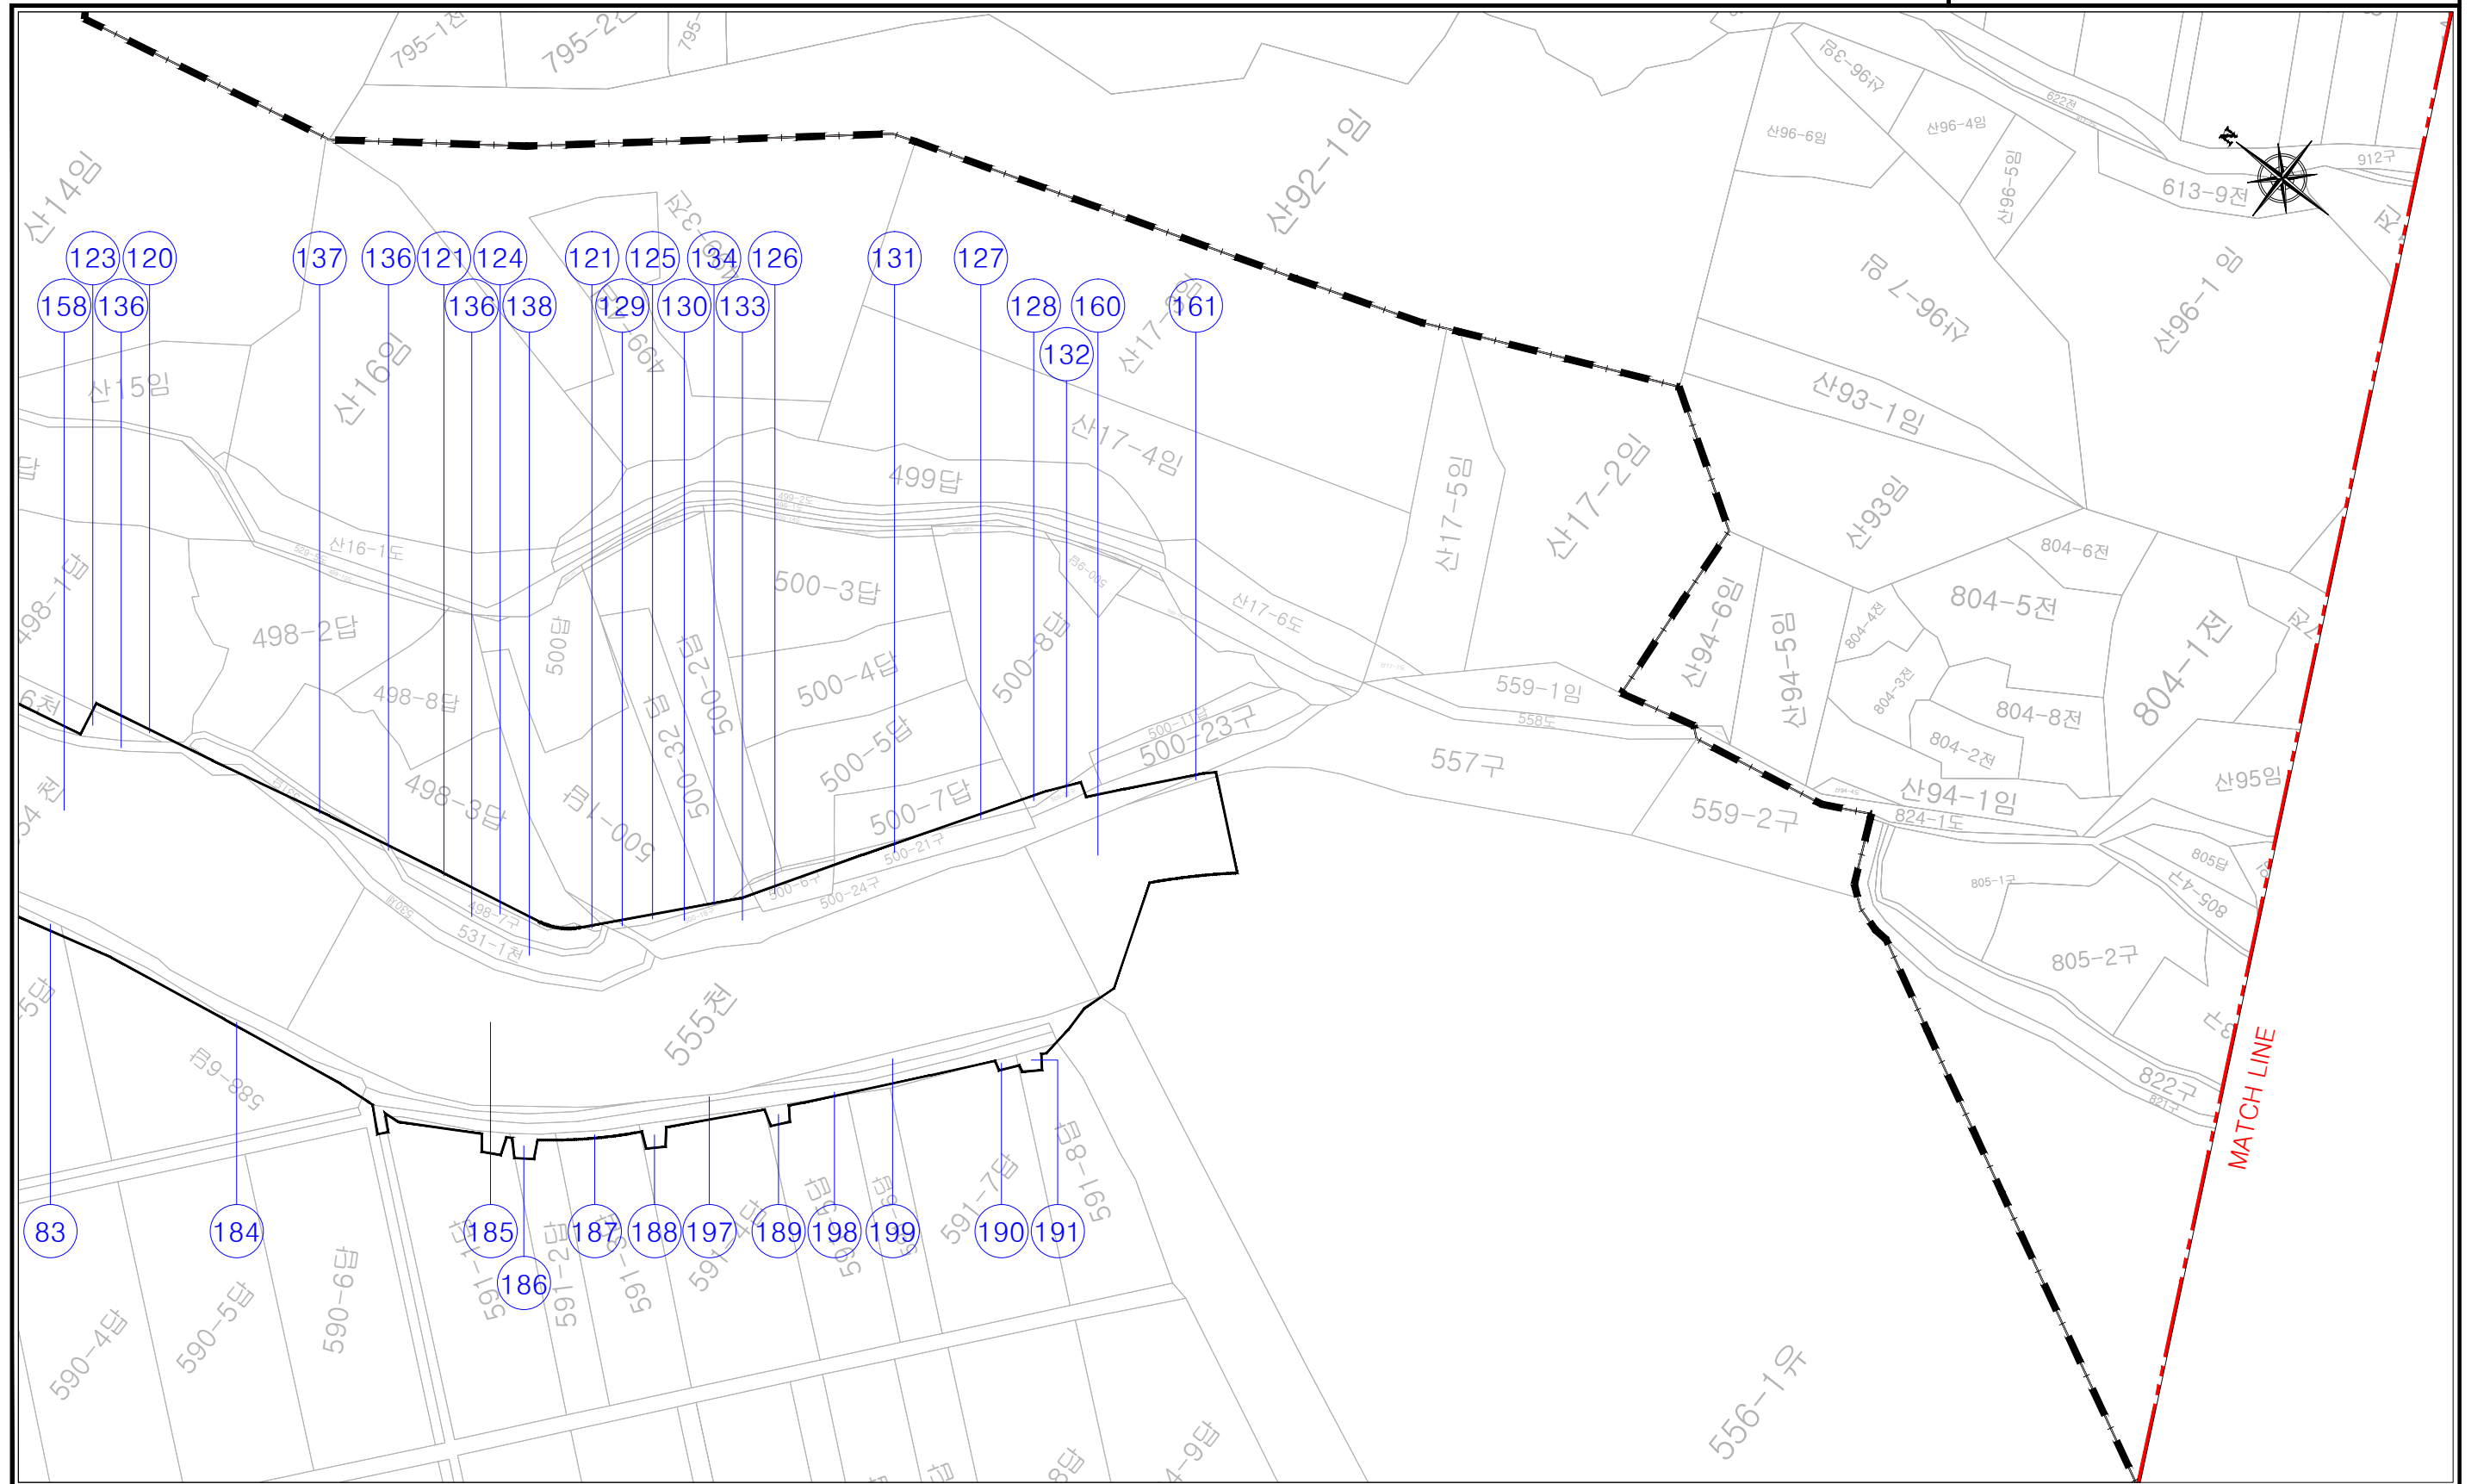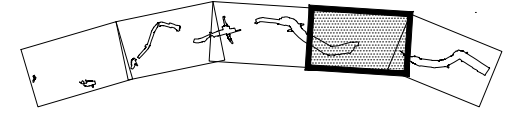

	사업명	월성 자연재해위험개선지구 정비사업				△						위치정보		도면명	용지도(4/5)	
	시설/공구					△										
 (주)한국종합기술  (주)우리종합기술	건설분야	토목	건설단계	실시설계	△	2018. 11.		심상준	박상진	김영준	축척	S=1:1,000	도면번호	XI-01-004	편철번호	
					개정번호	날짜	개정내용	과업책임자	분야별책임자	설계자						

적용표준



GED-01-1104

적용표준	GED-01-1104
------	-------------

용 지 도 (5/5)

S=1:1,000

KEY MAP

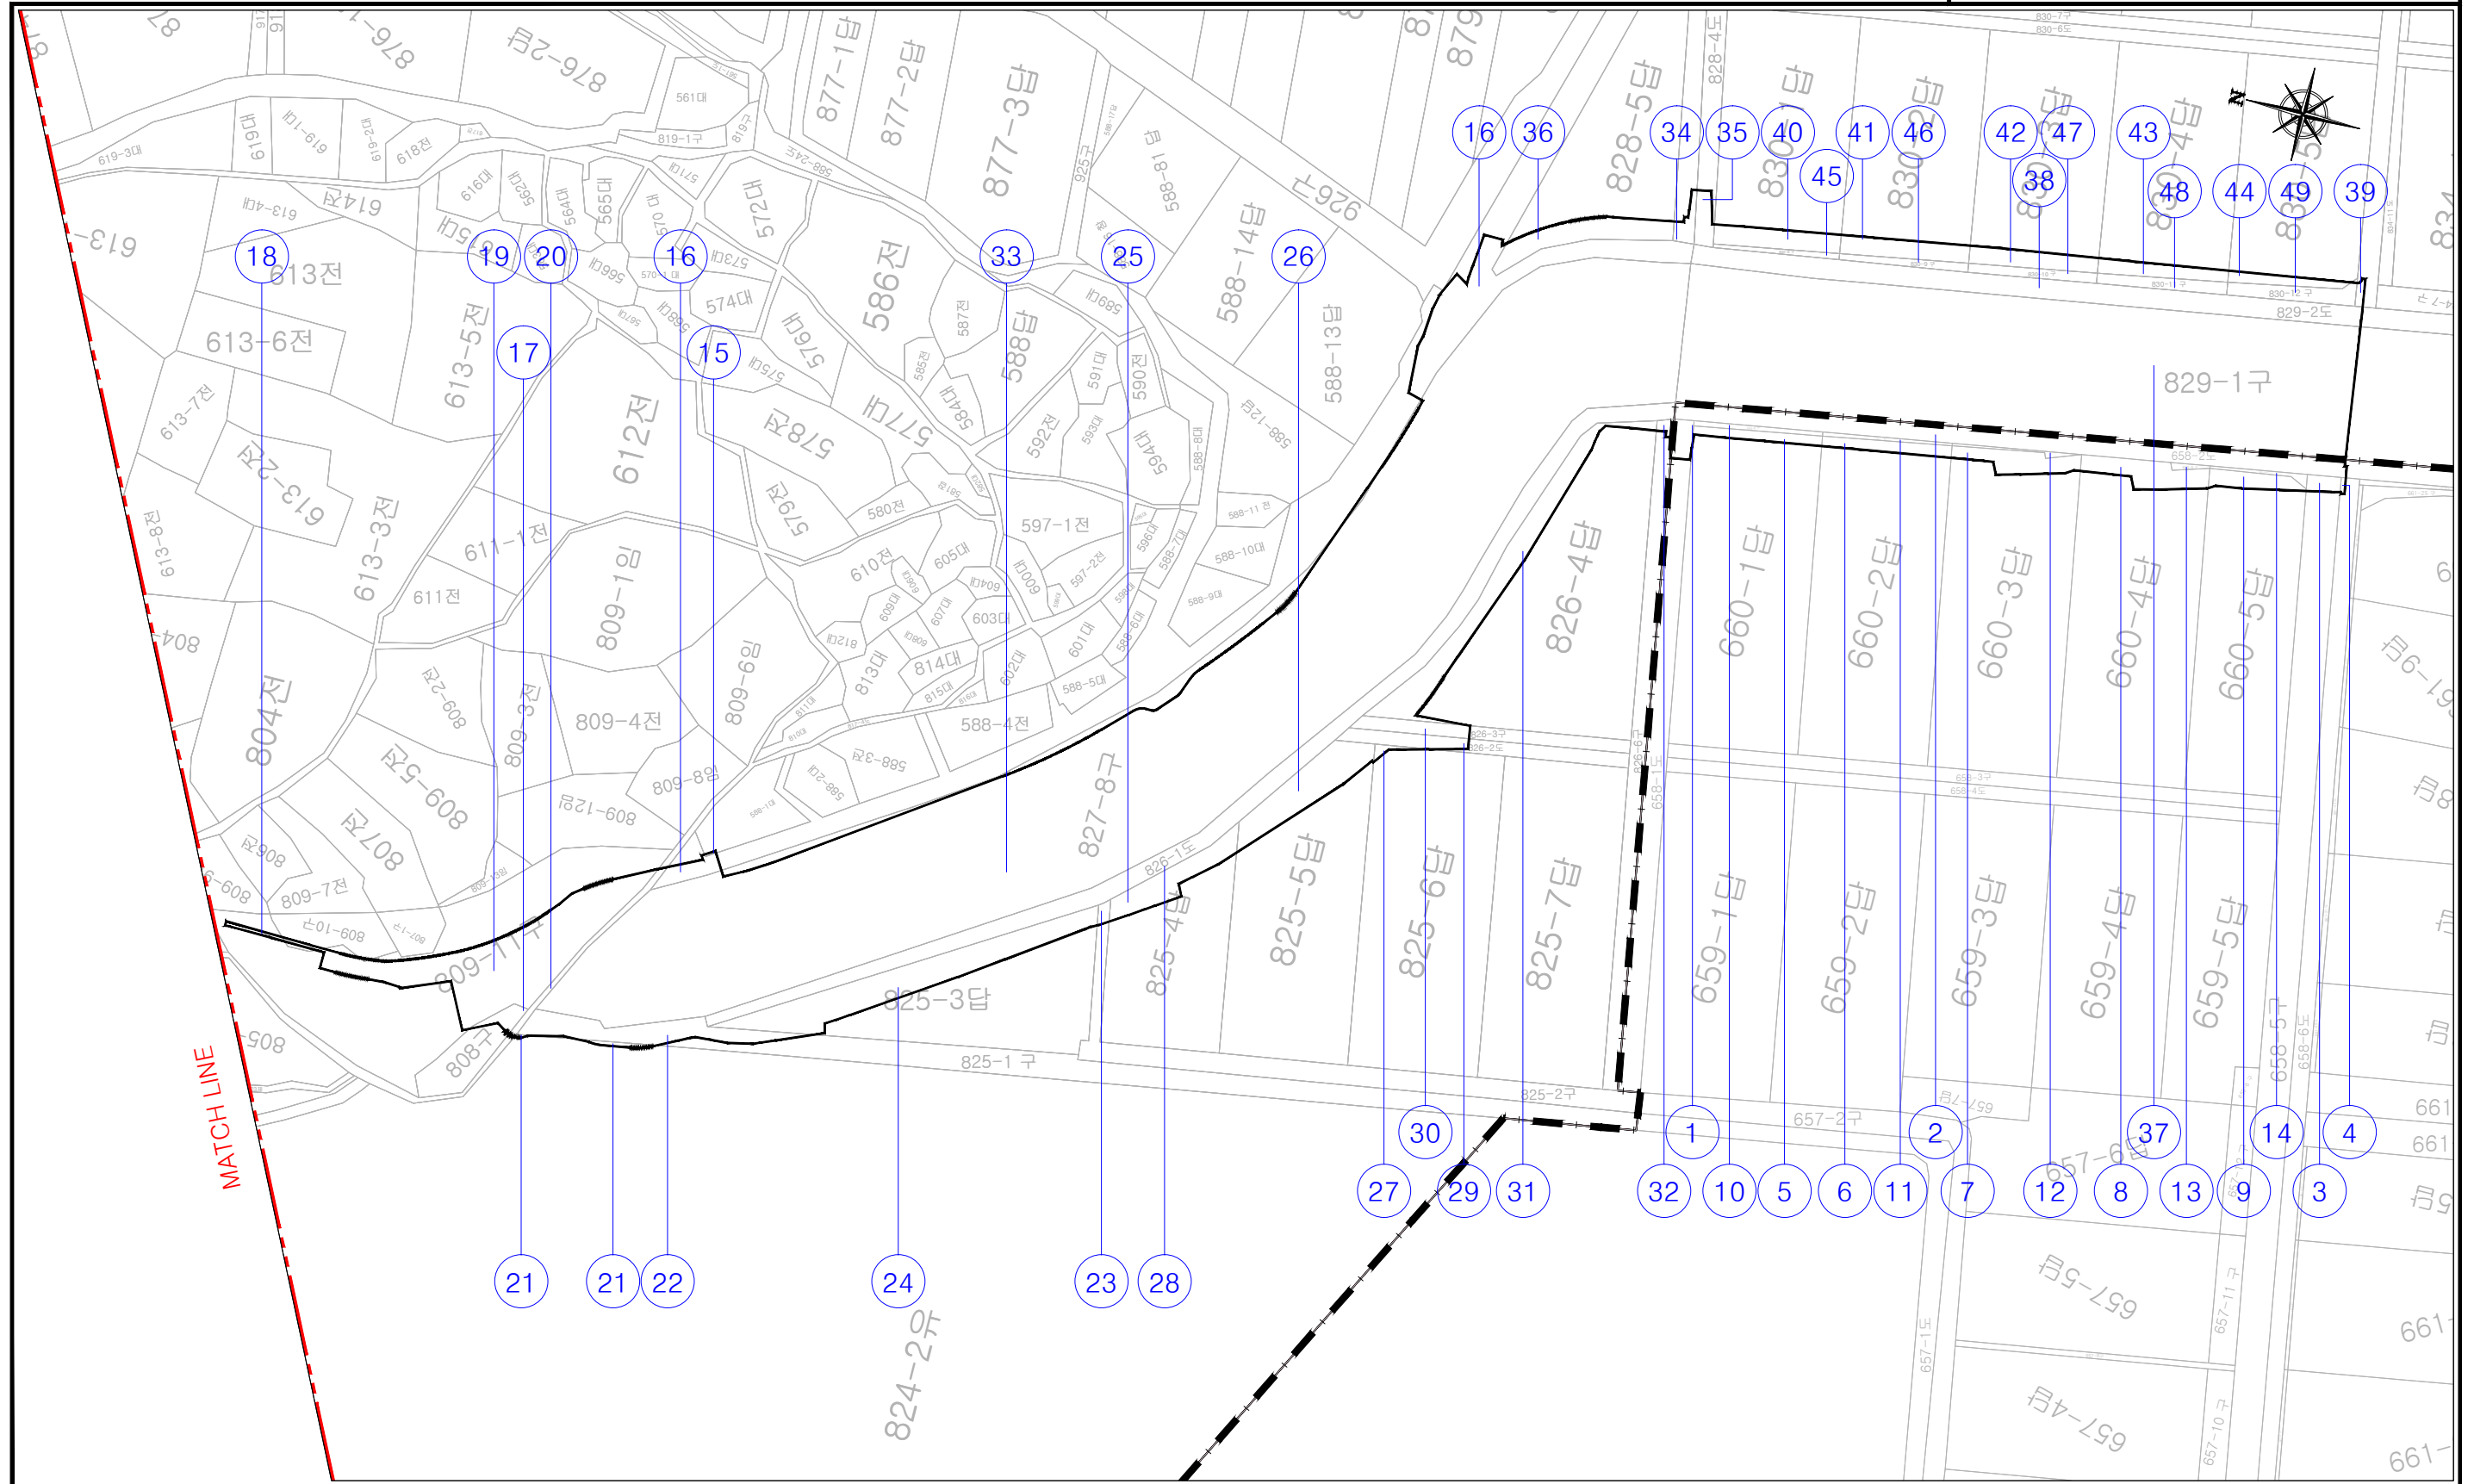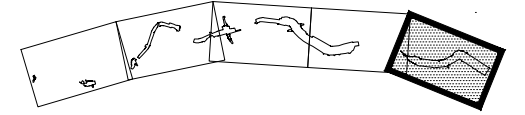

 해남군 HAENAM-GUN	사 업 명		월성 자연재해위험개선지구 정비사업										위치정보		도 면 명	용지도(5/5)
	시설/공구												축 척	S=1:1,000		
	(주)한국종합기술  (주)우리종합기술		건설분야	토목	건설단계	실시설계		2018. 11.			심 상 준 	박 상 진 	김 영 준 	도면번호	XI-01-005	편철번호
						개정번호	날짜	개 정 내 용			과업책임자	분야별책임자	설계자			